


# 入間市産業文化センター 学習室平面図

- 【定員】 18名
- 【床仕上】 カーペット【35.75㎡】
- 【設備】 スタッキング椅子18脚 折りたたみテーブル6本  
ホワイトボード1枚(壁面固定設置)

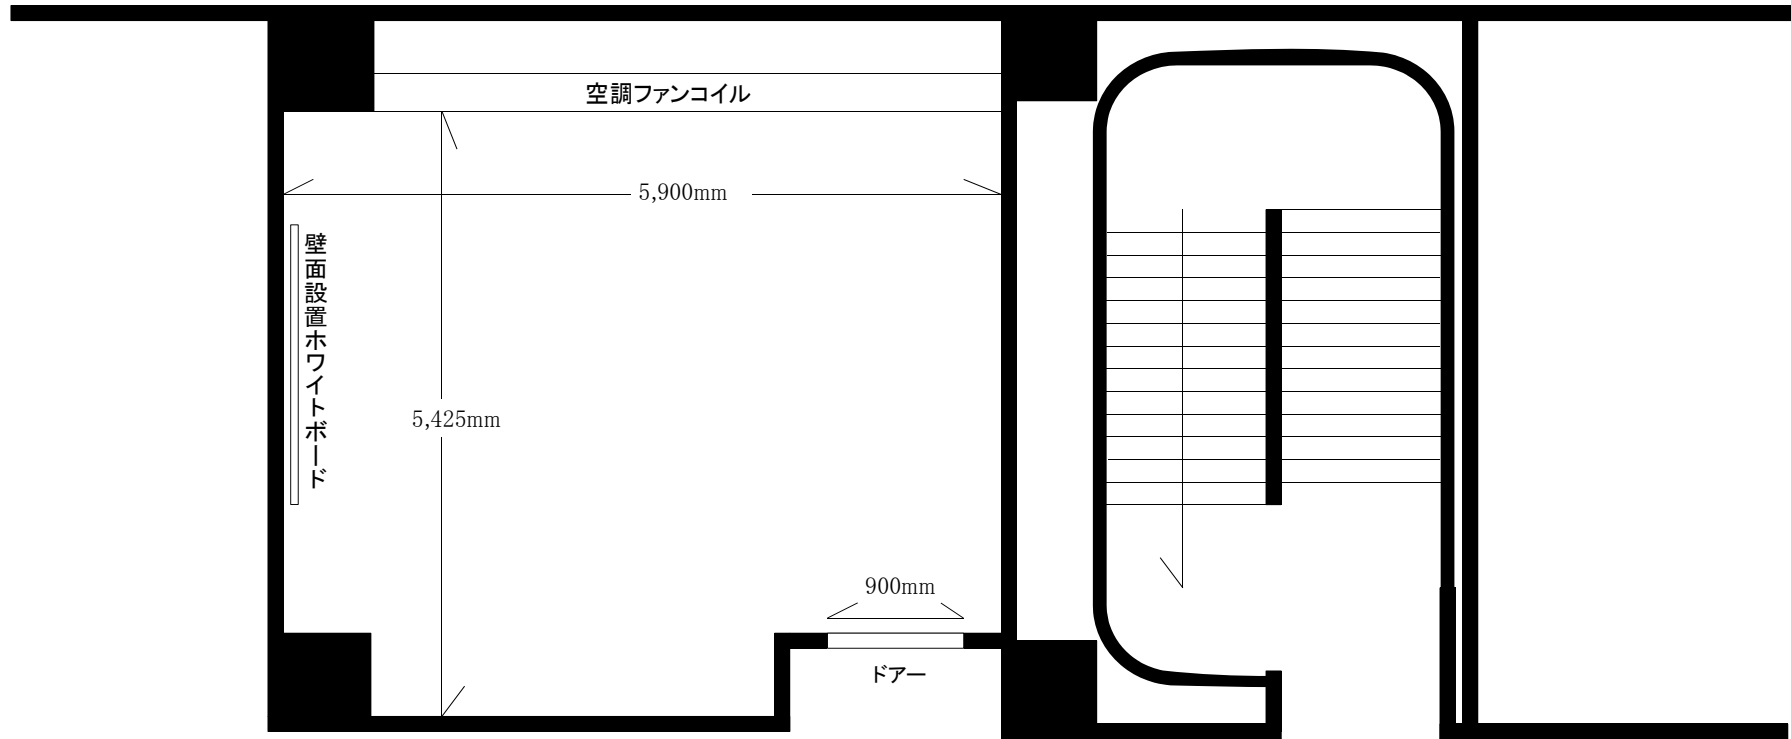

廊下

2Fロビー