


入間市産業文化センター 舞台平面図

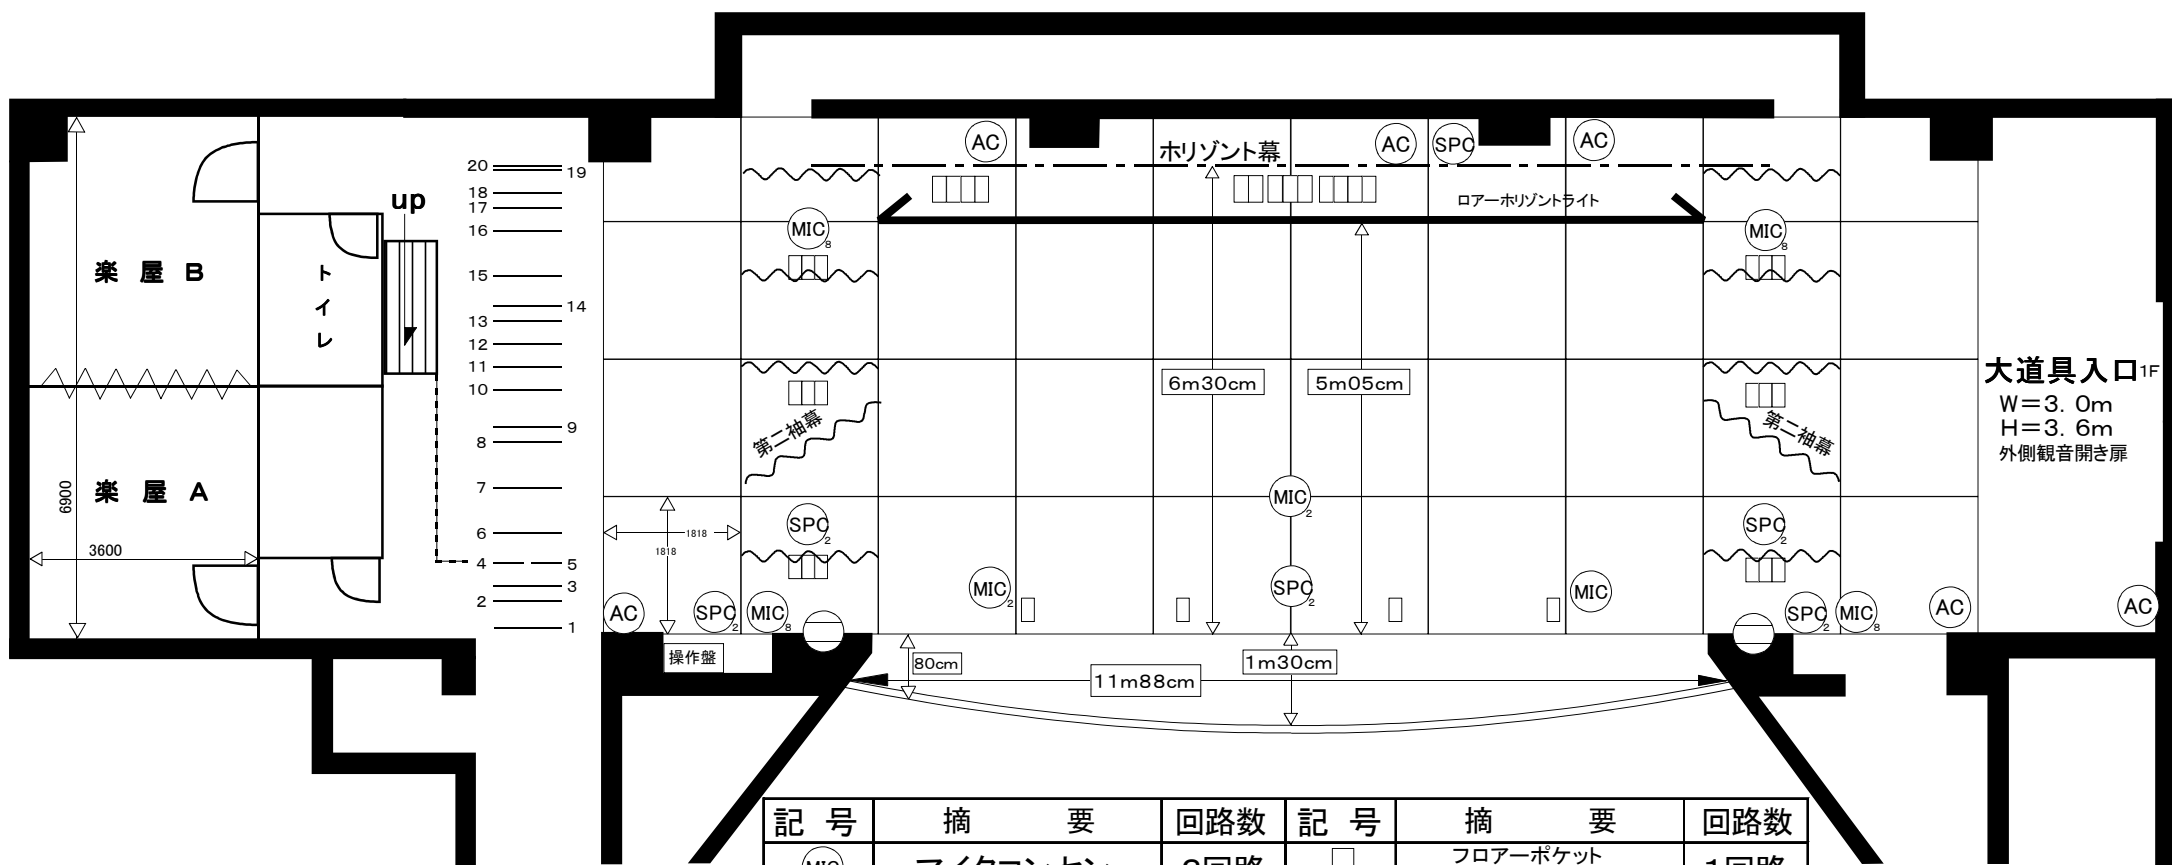

間口 11m 飛び切りタツバ 33尺
 奥行 6.4m ≒ 3間3尺 天井反射板飛び切り 下場 18尺
 高さ 5.5m (飛び切り 5m) 正面反射板飛び切り 下場 19尺

記号	摘要	回路数	記号	摘要	回路数
MIC ₂	マイクコンセント	2回路	□	フローポケット C型 コンセント	1回路
SPC ₂	スピーカコンセント	2回路	□□□	フローポケット C型 コンセント	3回路
AC	常用電源コンセント	同一回路	□□	フローポケット コンセント効果用	
⊖	音響電源コンセント	2kw	□□□□	フローポケット コンセント(ローホリ用)	4回路

No.	名称	No.	名称	No.	名称	No.	名称
1	緞帳 U/D 10秒	7	第1サスペンションライト	13	第二吊物バトン	19	バック幕 (引き割り)
2	変型絞り緞帳	8	第1一文字幕	14	第三吊物バトン	20	水平幕
3	暗転幕	9	天井反射板 下場バトン長 6.9m	15	第三袖幕		
4	第一袖幕	10	第2一文字幕	16	水平ライト		
5	第一吊物バトン バトン長 8.5m	11	中割幕 (引き割り)	17	正面反射板 下場バトン長 9m		
6	ポスターライト 兼 スクリーン	12	第2サスペンションライト	18	第四吊物バトン		

全電動制御