


入間市市民会館ステージ平面図

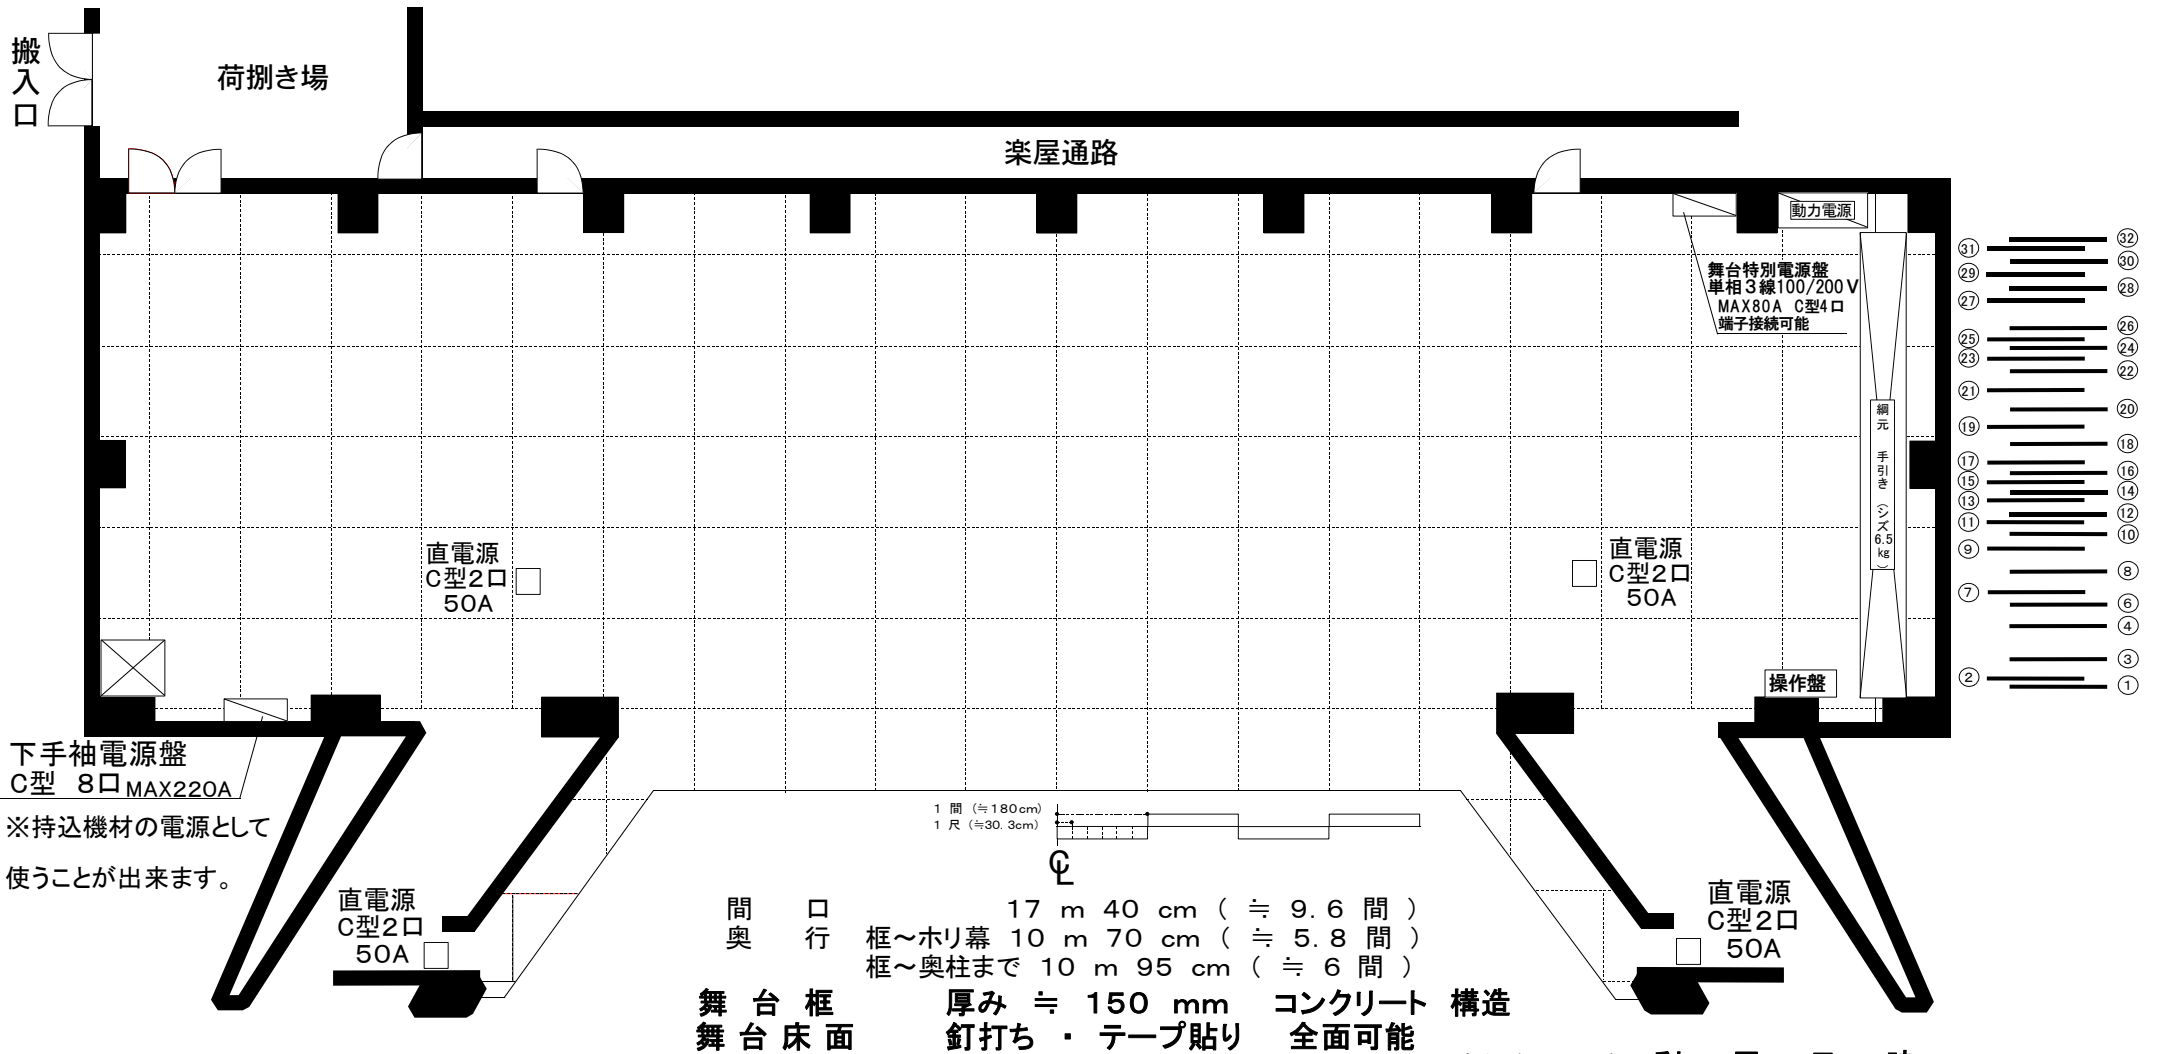

下手袖電源盤
 C型 8口 MAX220A
 ※持込機材の電源として
 使うことができます。

令和2年11月現在 利用日時

No.	1	2	3	4	6	7	8	9	10	11	12	13	14	15	16	17	18	19	20	21	22	23	24	25	26	27	28	29	30	31	32
名称	第1緞帳	第2緞帳	変型絞リ緞帳	暗転幕	第1袖幕	ラ第1ポイ	シヨ1ンライ	第1天反昇降	前スクリーン	第2スクリーン	スクリーン	第1バトン	第1天反傾斜	第2一文幕	第3袖幕	ラ第2ポイ	シヨ2ンライ	中割幕	第2天反昇降	第2バラトン	シヨ3ンライ	第3バトン	第2天反傾斜	第4袖幕	ホリゾントライト	正面反射板	第4バトン	第5バトン	第6バトン	パツク幕	ホリゾント幕

平成 年 月 日 () { 時 ~ 時)

主催団体

催物名