


# 入間市市民会館ステージ平面図

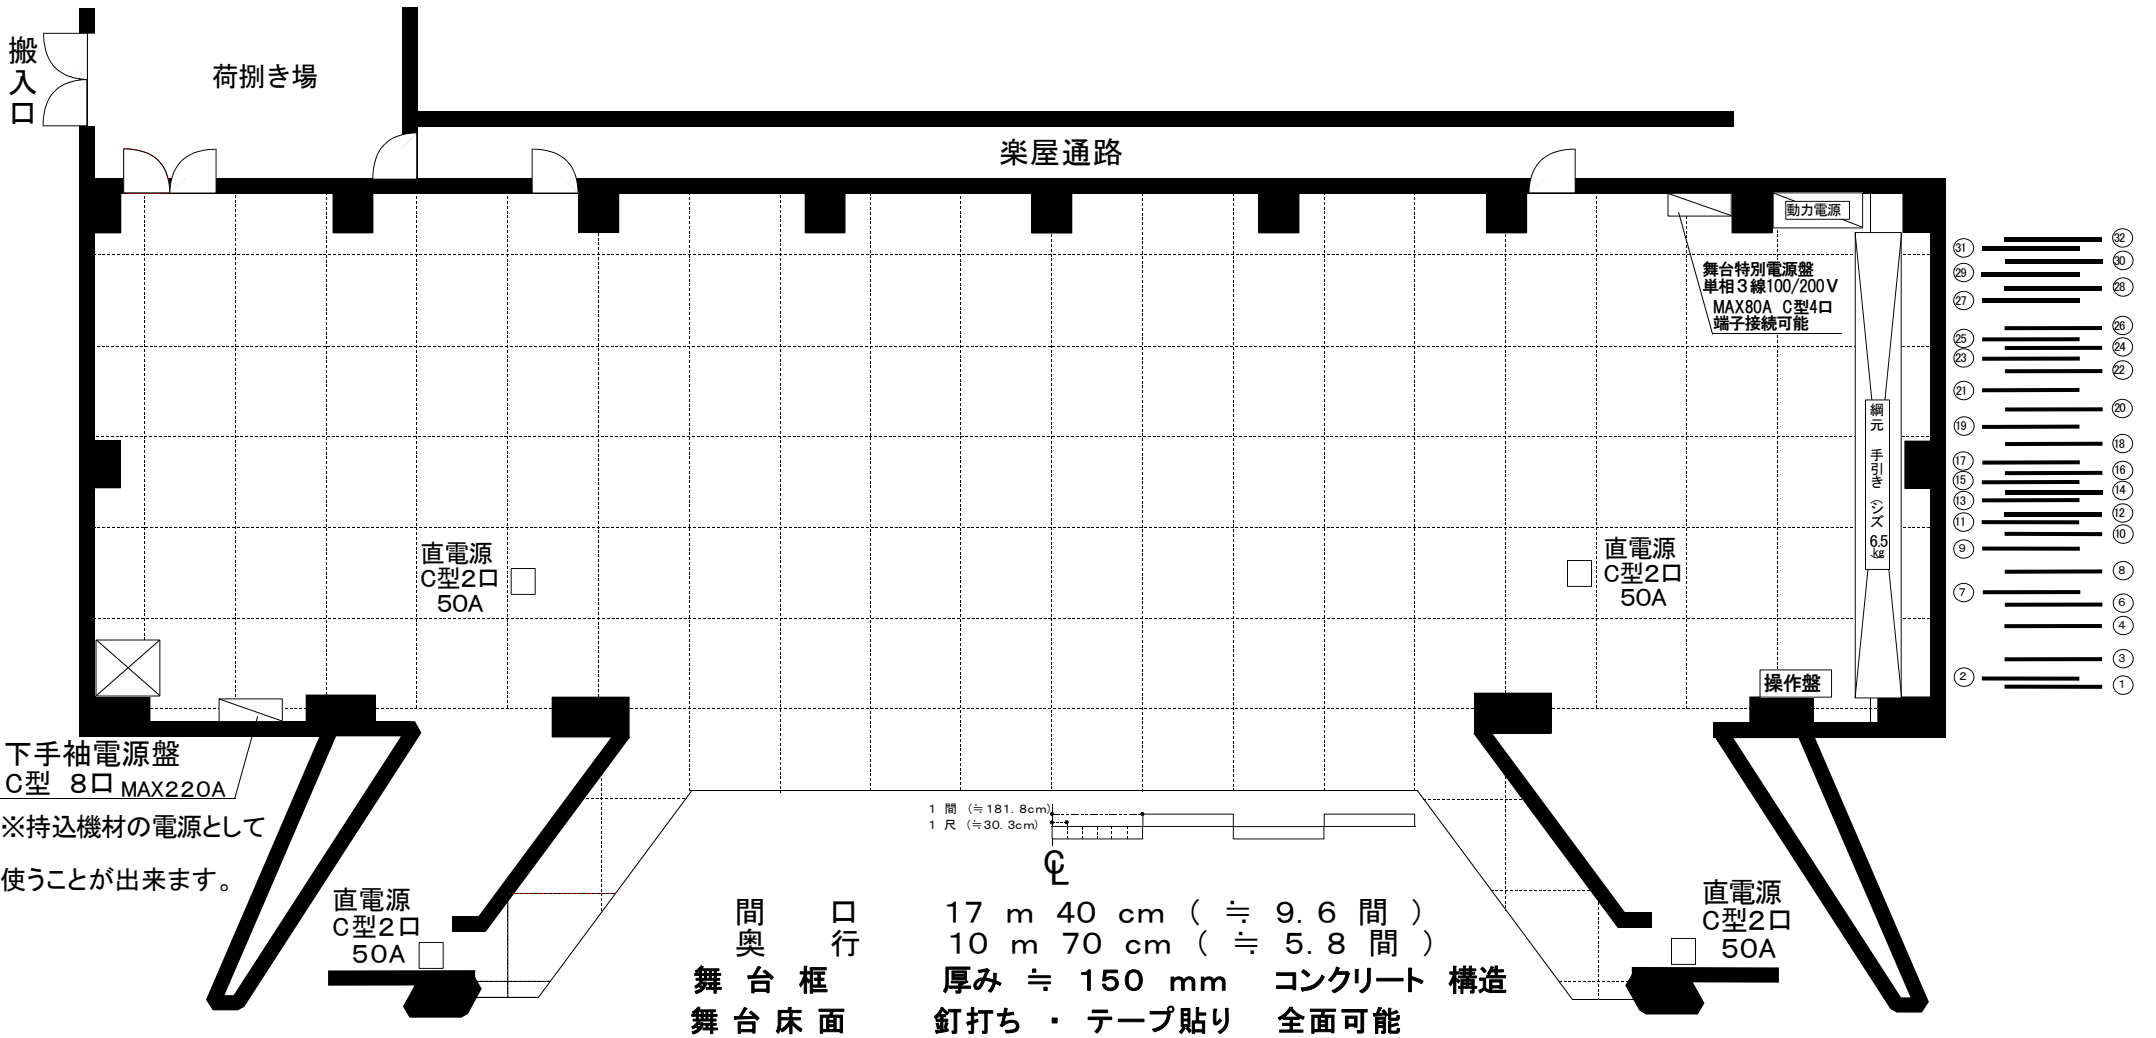

平成30年1月現在

## 利用日時

平成 年 月 日 ( ) { 時 ~ 時 }

## 主催団体

## 催物名

No.	1	2	3	4	6	7	8	9	10	11	12	13	14	15	16	17	18	19	20	21	22	23	24	25	26	27	28	29	30	31	32
名称	第1緞帳	第2緞帳	変型絞り緞帳	暗転幕	第1袖幕	第1ポイダ	第1ヨンライ	第1天反昇降	前スクリーン	第2袖幕	スクリーン	第1バトン	第1天反傾斜	第2一文字幕	第3袖幕	第2ポイダ	第2ヨンライ	中割幕	第2天反昇降	第2バトン	第3ヨンライ	第3バトン	第2天反傾斜	第4袖幕	ホリゾントライト	正面反射板	第4バトン	第5バトン	第6バトン	パツク幕	ホリゾン幕