


入間市産業文化センター 舞台平面図

2021年12月作成

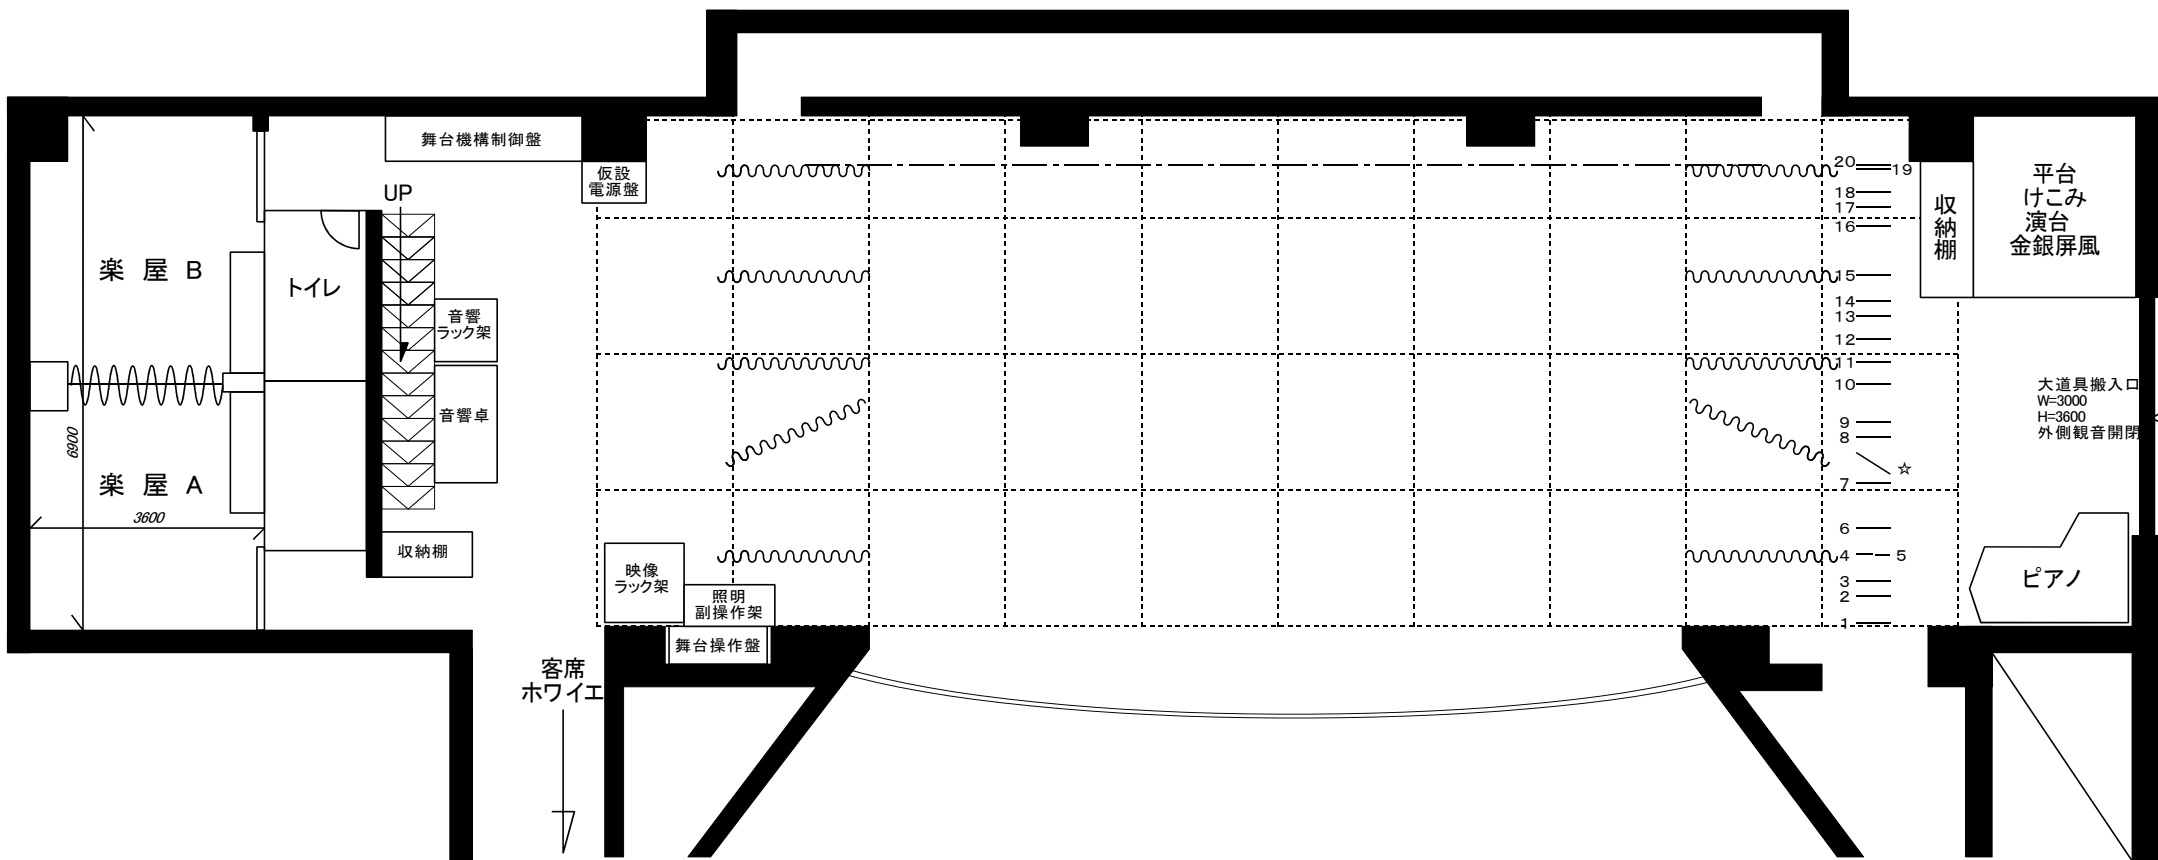

間口	11m
奥行	6.4m ≒ 3間3尺
高さ	5.5m(飛び切り 5m)

飛び切りタツパ 33尺
 天井反射板飛び切り 下場 18尺
 正面反射板飛び切り 下場 19尺

全電動制御

- | | | | | |
|--------------|---------------------|---------------|--------------------|------------------|
| 1 緞帳 U/D 13秒 | 5 第一吊物バトン バトン長 8.5m | 8 第1一文字幕 | 12 第2サスペンションライトバトン | 16 アッパー水平ライト |
| 2 変形絞り緞帳 | 6 ボーダーライト 兼 スクリーン | 9 天井反射板 | 13 第二吊物バトン | 17 正面反射板 |
| 3 暗転幕 | 7 第1サスペンションライトバトン | 10 第2一文字幕 | 14 第三吊物バトン | 18 第四吊物バトン |
| 4 第一袖幕 | ☆ 第二袖幕 | 11 中割幕 (引き割り) | 15 第三袖幕 | 19 大黒バック幕 (引き割り) |
| | | | | 20 水平幕 |