


入間市産業文化センター 学習室平面図

【定員】 18名
【床仕上】 Pタイル 【35.75㎡】

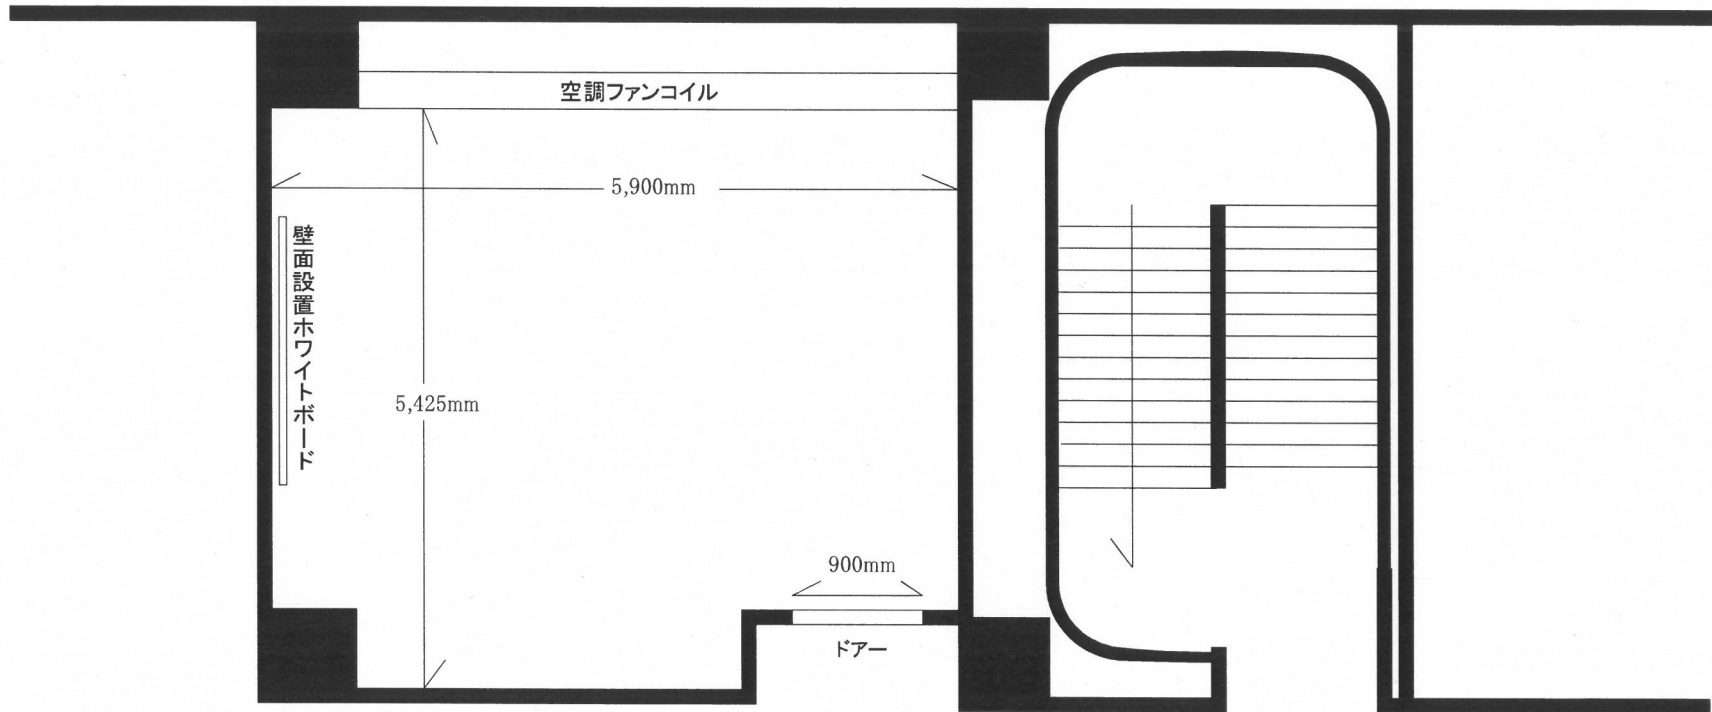

廊下

2Fロビー