

# 入間市産業文化センター ホール 照明基本図


-   
 直電源  
C型30A4口
-   
 直電源  
C型30A3口
-   
 直電源  
C型30A2口
-   
 直電源  
C型30A1口
-   
 DMX OUT  
2回線

2020年10月作成


 LEDボーダーライト SX-4 II	 LEDアッパーホリゾンライト UX-2S 100V158w 制御5ch (R/G/B/LB/	 LEDローアーホリゾンライト LX-2S 100V158w 制御5ch (R/G/B/LB/	 LEDシャープエッジタイプ LC-8 100V140w 制御1c	 LEDフレネルタイプ LF-8 100V140w 制御1c
---	--	--	---	--



# 入間市産業文化センター ホール
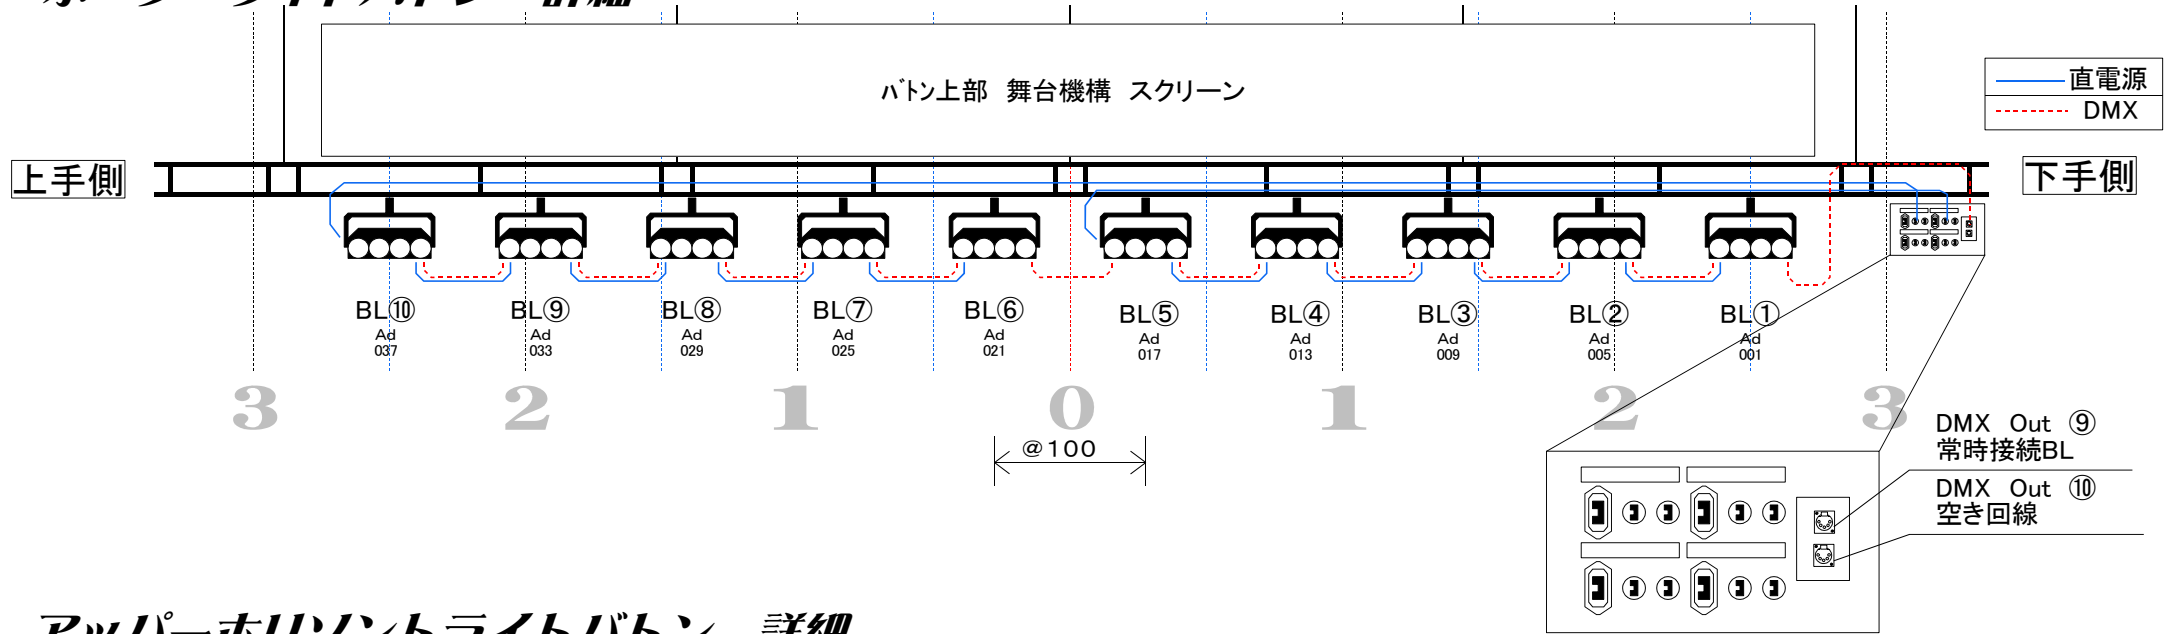
## ボーダーライトボタン 詳細

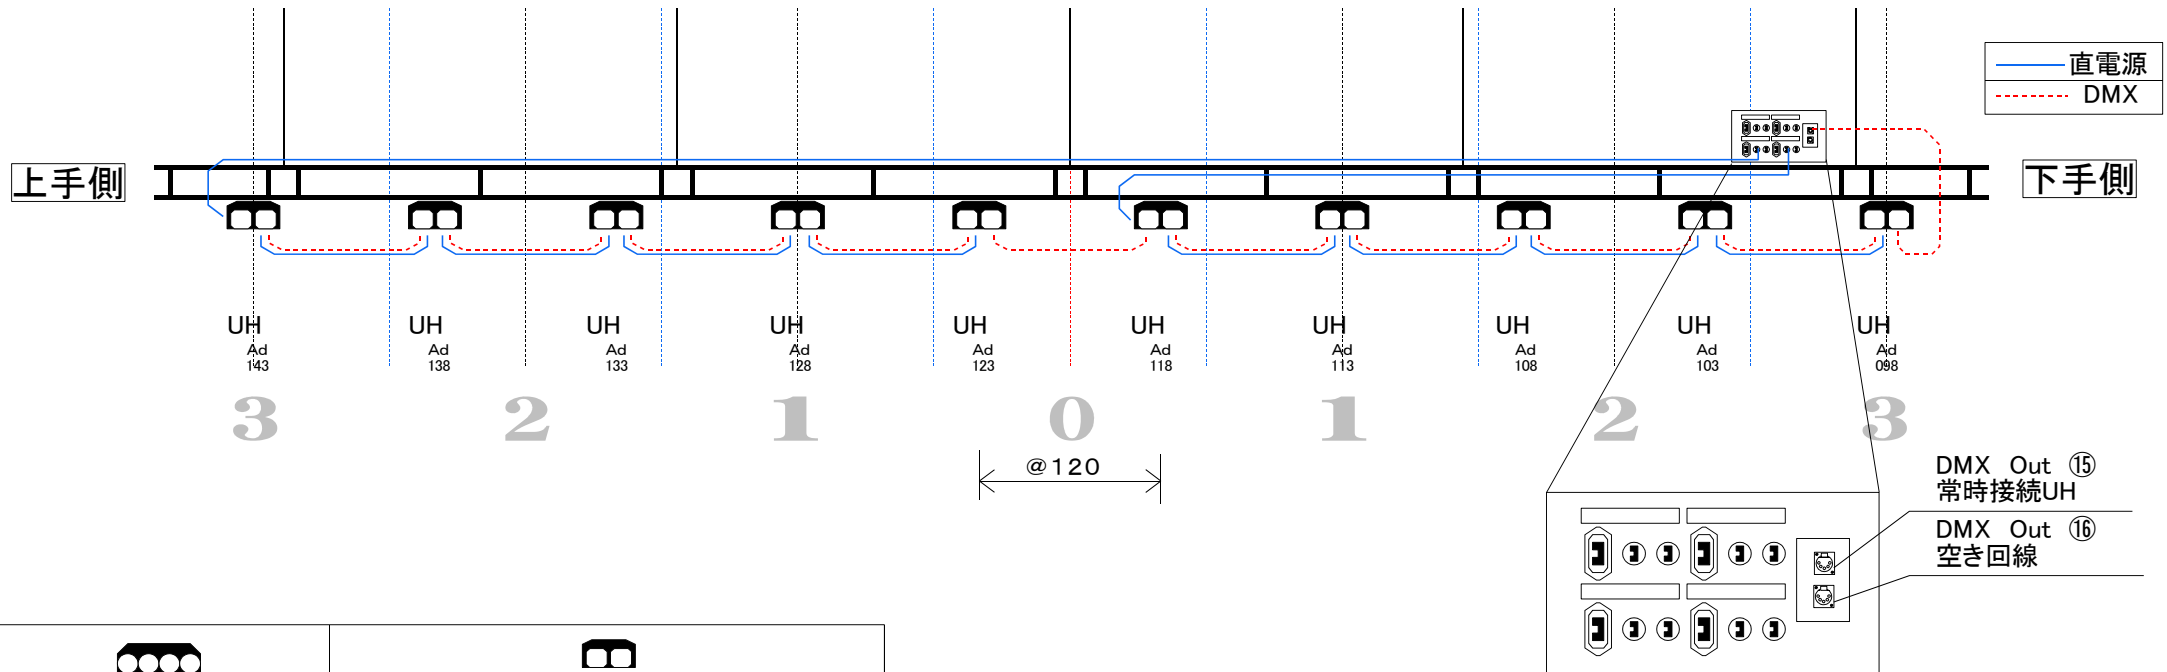


## アッパーホリゾントライトボタン 詳細




 LEDボーダーライト II	 LEDアッパーホリゾントライト
SX-4	UX-2S
100V158w 制御5ch	(R/G/B/LB/)

# 入間市産業文化センター ホール


## 第1サスペンションライトボタン 詳細

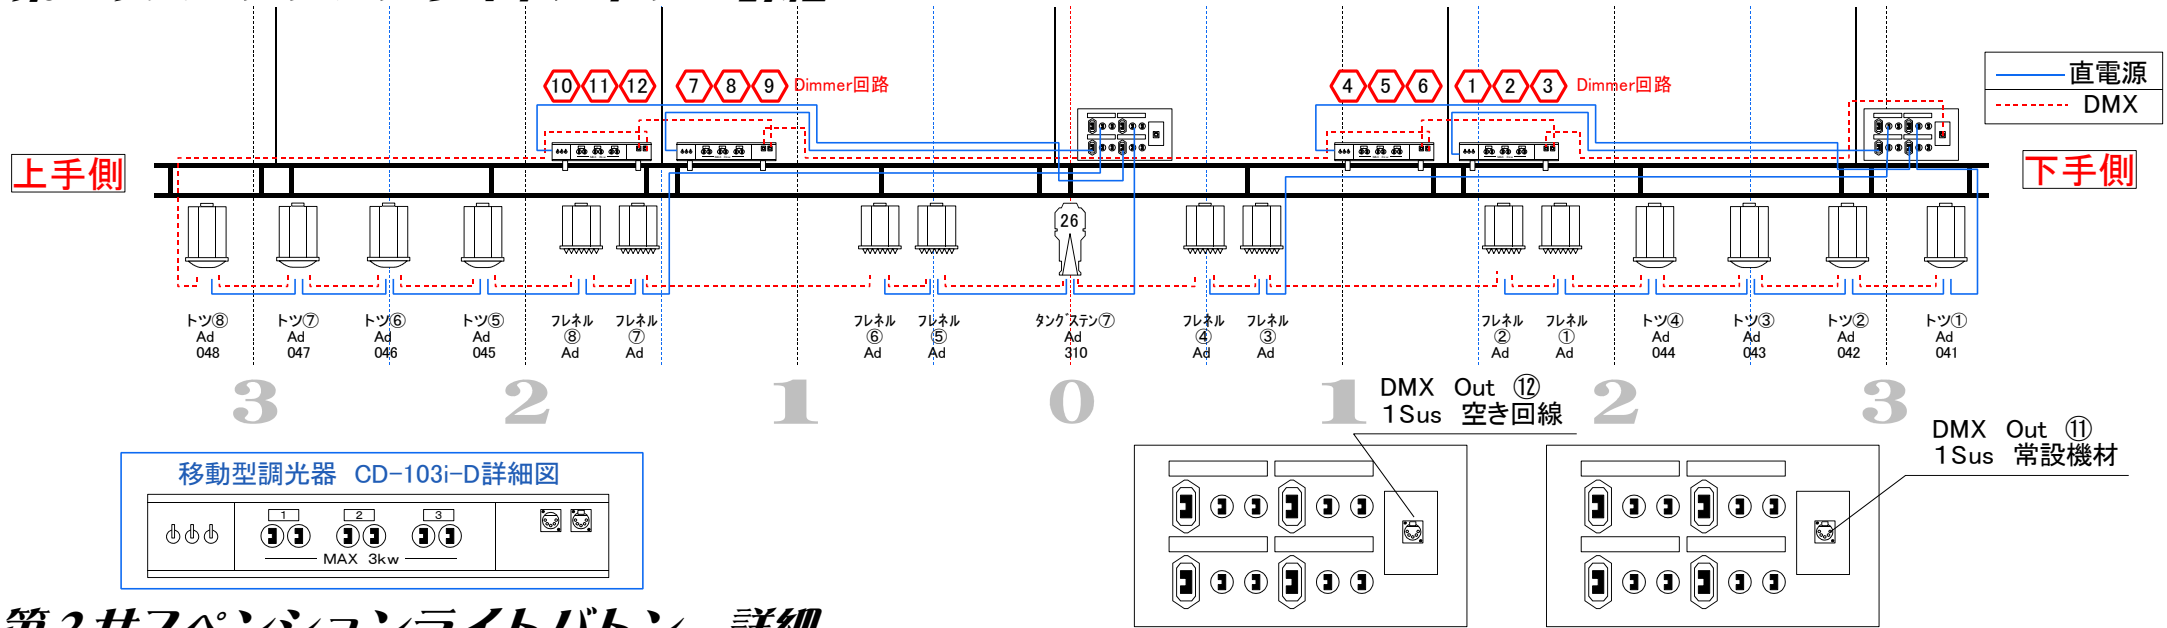

## 第2サスペンションライトボタン 詳細

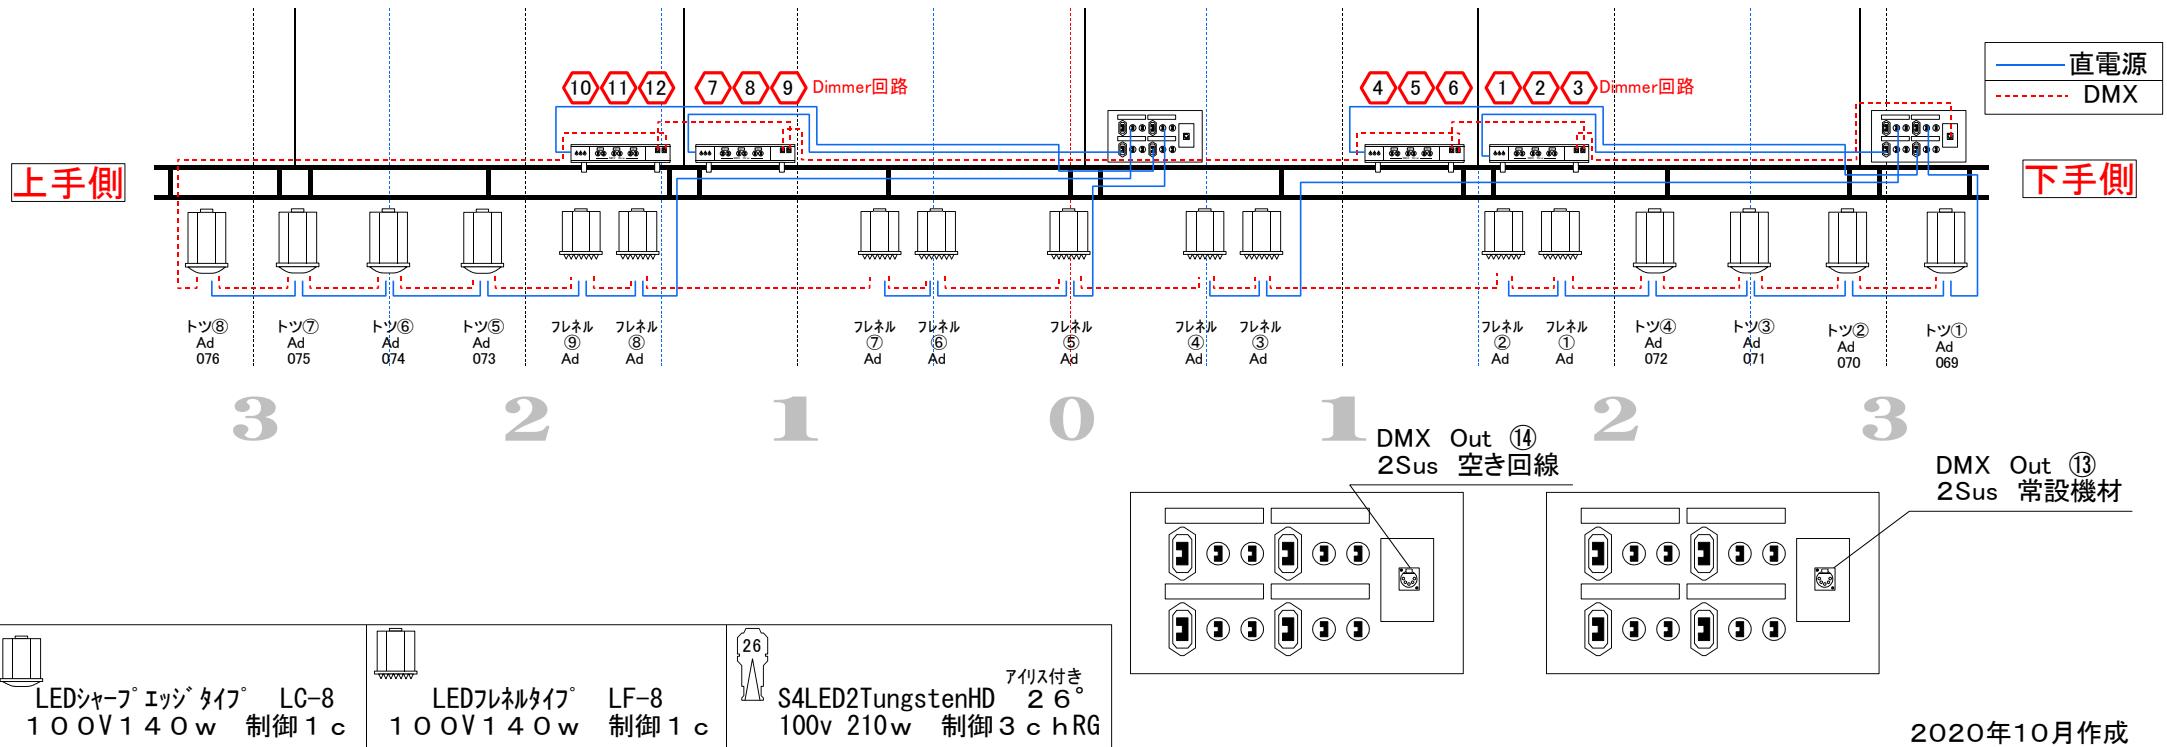

プロセニウムバトンの設置部は、作業員のヘルメット着用及びフルハーネス型墜落制止用器具の使用が、義務付けられておりますので、ヘルメット及びフルハーネス安全帯の持込・着用をお願い致します。照明器具使用及び持込器具設置時、安全対策の徹底をお願い致します。

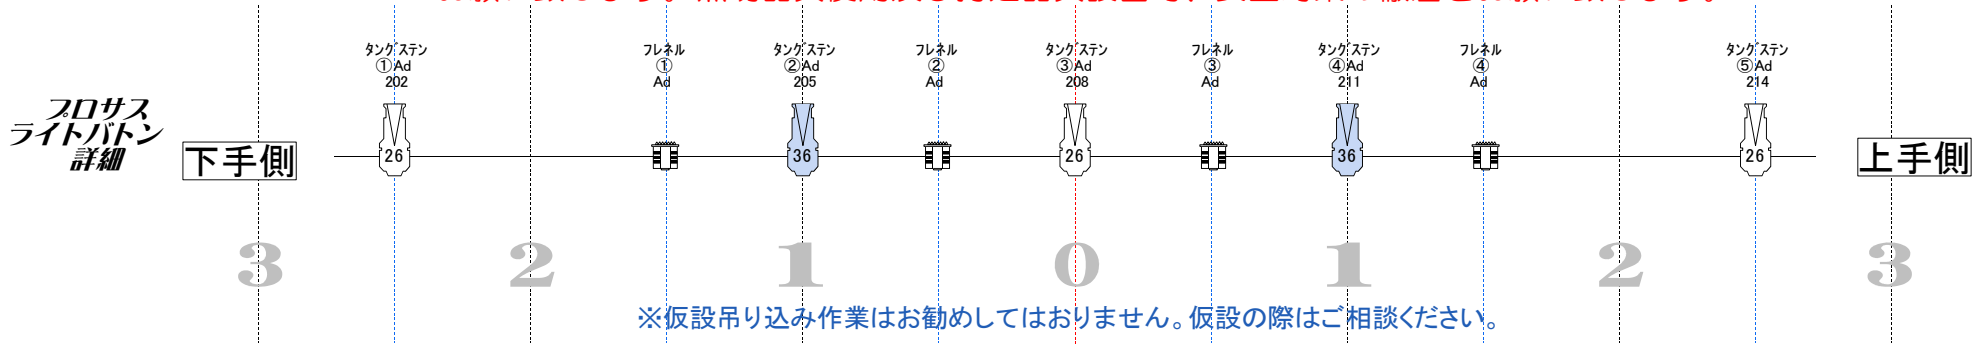

## 下手側

- 下FR① Ad 241
- 下FR② Ad 242
- 下FR③ Ad 243
- 下FR④ Ad 244
- 下FR⑤ Ad 245
- 下FR⑥ Ad 246

下手  
フロントサイド  
スポット室

基本  
2台3色  
全6台


## 上手側





- 上FR② Ad 248
- 上FR④ Ad 250
- 上FR⑥ Ad 252
- 上FR① Ad 247
- 上FR③ Ad 249
- 上FR⑤ Ad 251

上手  
フロントサイド  
スポット室

基本  
2台3色  
全6台
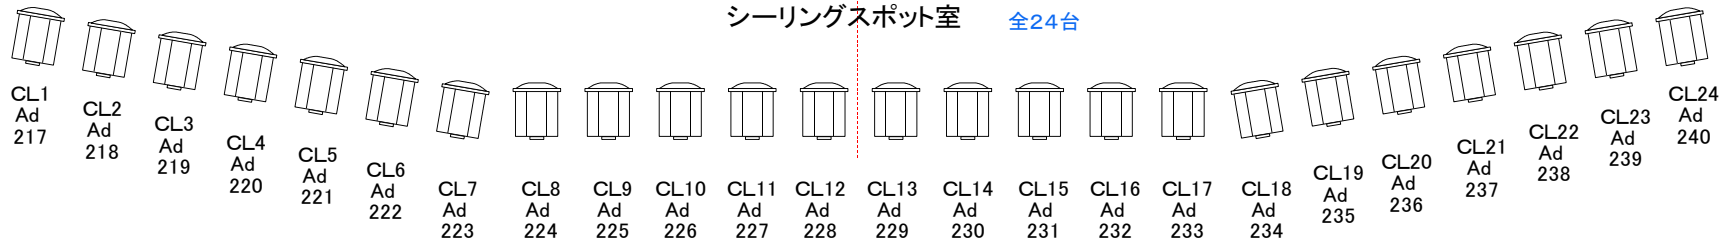
## シーリングスポット室 全24台

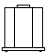

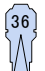 LEDシャープ°エッジタイプ° LC-8 100V140w 制御1c	 LEDフレネルタイプ° LF-6 II-W 100v80w 制御1c h 6インチ	 S4LED2TungstenHD アリス付き 26° 100v 210w 制御3c h RG	 S4LED2TungstenHD アリス付き 36° 100v 210w 制御3c h RG
--	---	--	--